



VISTA POSTERIORE  
BACK VIEW

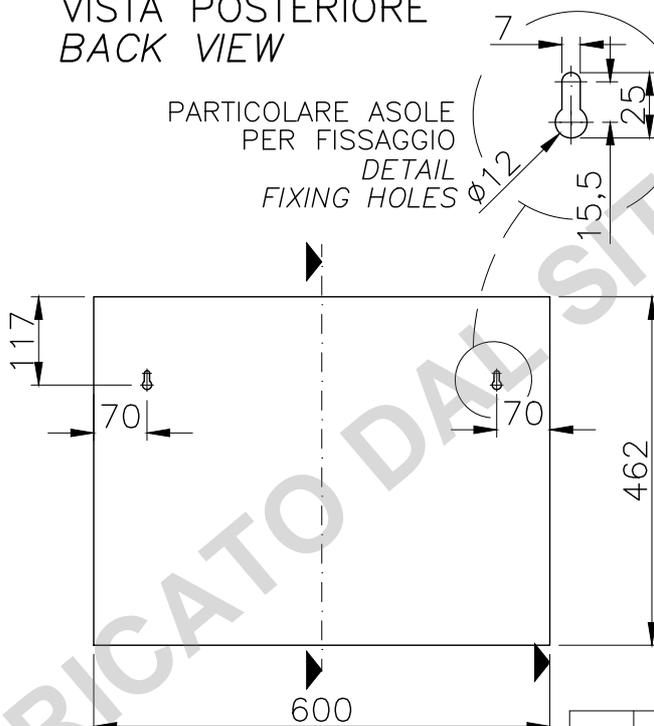

SEZIONE TRASVERSALE  
CROSS SECTION

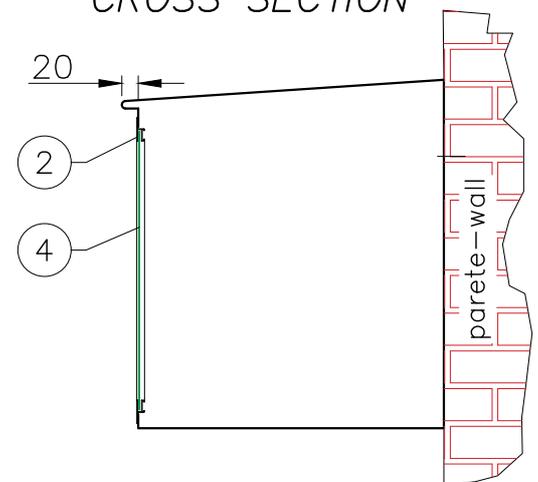

SCALA 1:10 MISURE IN mm  
SCALE 1:10 DIMENSIONS IN mm

Tolleranze generali [mm] General tolerances [mm]	± 4
Spessore min. lamierato Minimum plate tickness	7/10
Peso Weight	≈8kg


1	Cassetta di contenimento - Fire cabinet	Acciaio zincato oppure acciaio inox AISI 304 (verniciatura in poliestere a richiesta) - Galvanized steel or stainless steel AISI 304 (polyester coating on request)
2	Telaio portavetro - Frame	Alluminio anodizzato - Anodized aluminium
3	Copri spigoli - Edges protection	Nylon
4	Lastra "Fire Glass" - Fire glass for cabinet	Plastica - Plastic
5	Fermaglio - Clip	Acciaio inox - Stainless steel



**BOCCIOLONE ANTINCENDIO  
S.p.A.**

Via Indren, 2 - Z.I. Roccapietra  
13019 Varallo (VC) - ITALY  
Tel. 0163-568811 Fax 0163-322022  
info@bocciolone.com - www.bocciolone.com

Cassetta da esterno per attacco di mandata (largh. 600, 800, 990mm)  
Cabinet for fire brigade connection for truck pump (600, 800, 990mm width)

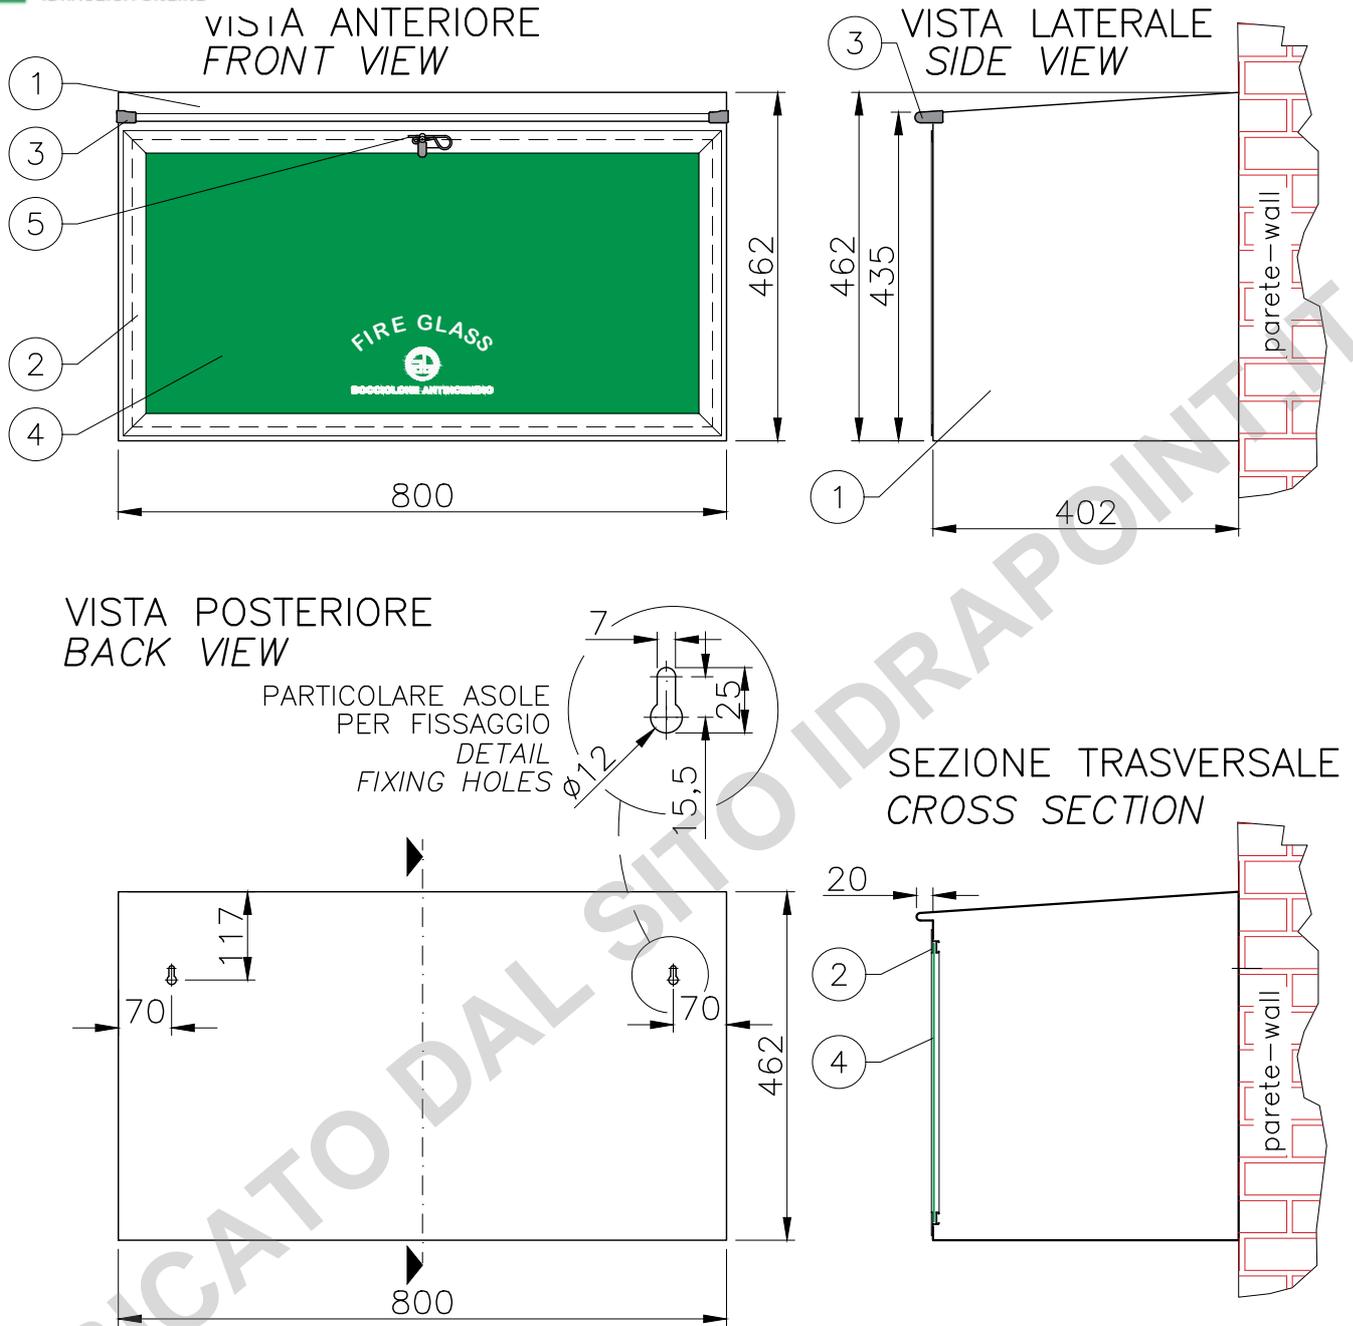

SCALA 1:10 MISURE IN mm  
 SCALE 1:10 DIMENSIONS IN mm

Tolleranze generali [mm] General tolerances [mm]	± 4
Spessore min. lamierato Minimum plate thickness	7/10
Peso Weight	≈9,5kg




1	Cassetta di contenimento - Fire cabinet	Acciaio zincato oppure acciaio inox AISI 304 (verniciatura in poliestere a richiesta) - Galvanized steel or stainless steel AISI 304 (polyester coating on request)
2	Telaio portavetro - Frame	Alluminio anodizzato - Anodized aluminium
3	Copri spigoli - Edges protection	Nylon
4	Lastra "Fire Glass" - Fire glass for cabinet	Plastica - Plastic
5	Fermaglio - Clip	Acciaio inox - Stainless steel



**BOCCIOLONE ANTINCENDIO  
S.p.A.**

Via Indren, 2 - Z.I. Roccapietra  
 13019 Varallo (VC) - ITALY  
 Tel. 0163-568811 Fax 0163-322022  
 info@bocciolone.com - www.bocciolone.com

Cassetta da esterno per attacco di mandata (largh. 600, 800, 990mm)  
 Cabinet for fire brigade connection for truck pump (600, 800, 990mm width)

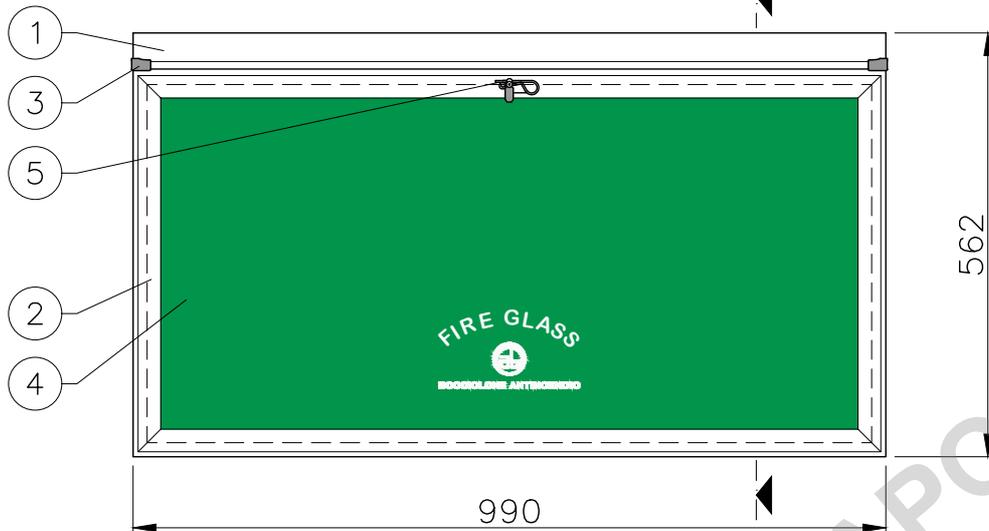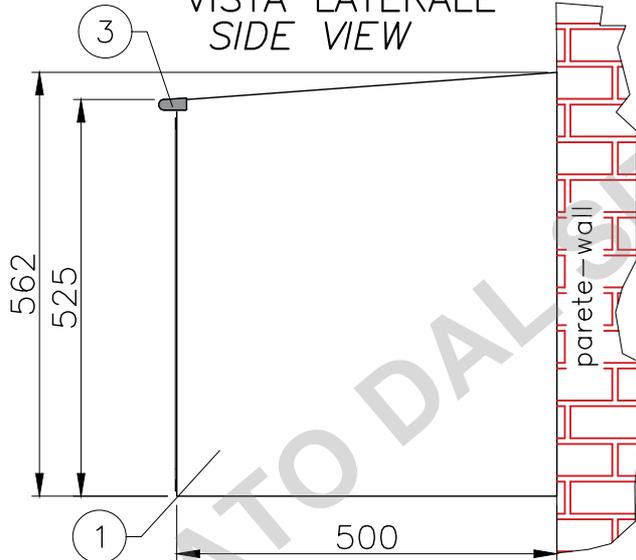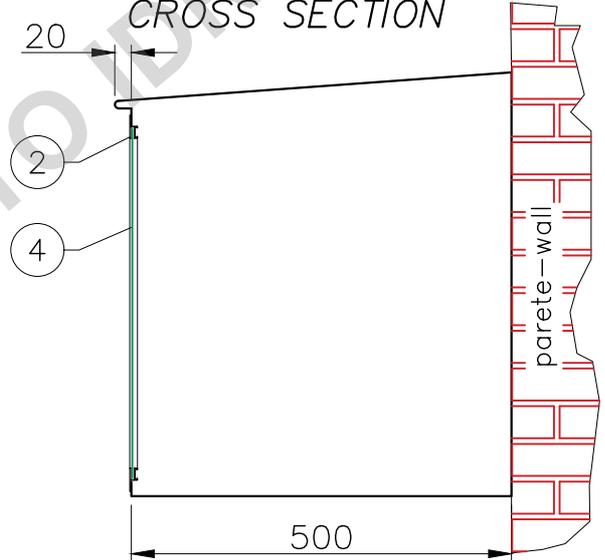VISTA ANTERIORE  
 FRONT VIEW

 VISTA LATERALE  
 SIDE VIEW

 SEZIONE TRASVERSALE  
 CROSS SECTION

 SCALA 1:10 MISURE IN mm  
 SCALE 1:10 DIMENSIONS IN mm

Tolleranze generali [mm] General tolerances [mm]	± 4
Spessore min. lamierato Minimum plate thickness	7/10
Peso Weight	≈14,5kg

1	Cassetta di contenimento - Fire cabinet	Acciaio zincato oppure acciaio inox AISI 304 (verniciatura in poliester e a richiesta) - Galvanized steel or stainless steel AISI 304 (polyester coating on request)
2	Telaio portavetro - Frame	Alluminio anodizzato - Anodized aluminium
3	Copri spigoli - Edges protection	Nylon
4	Lastra "Fire Glass" - Fire glass for cabinet	Plastica - Plastic
5	Fermaglio - Clip	Acciaio inox - Stainless steel



**BOCCIOLONE ANTINCENDIO**  
**S.p.A.**

 Via Indren, 2 - Z.I. Roccapietra  
 13019 Varallo (VC) - ITALY  
 Tel. 0163-568811 Fax 0163-322022  
 info@bocciolone.com - www.bocciolone.com

 Cassetta da esterno per attacco di mandata (largh. 600, 800, 990mm)  
 Cabinet for fire brigade connection for truck pump (600, 800, 990mm width)

VISTA POSTERIORE  
 BACK VIEW

PARTICOLARE ASOLE  
 PER FISSAGGIO  
 DETAIL  
 FIXING HOLES

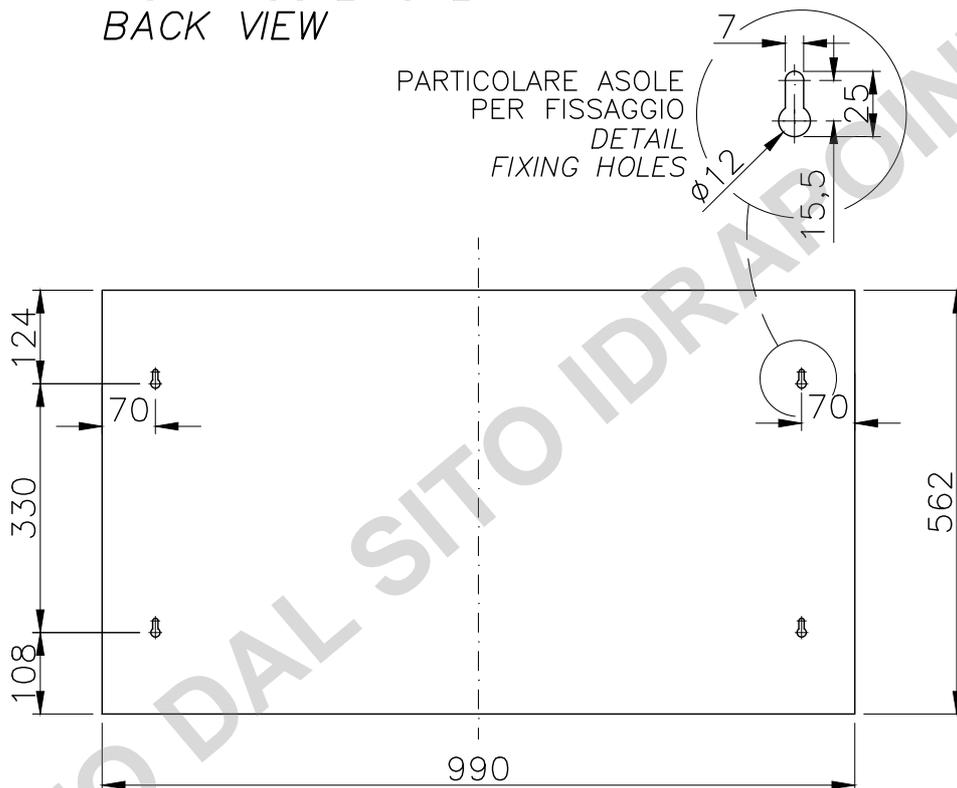

SCALA 1:10 MISURE IN mm

SCALE 1:10 DIMENSIONS IN mm

Tolleranze generali [mm] General tolerances [mm]	± 4
Spessore min. lamierato Minimum plate thickness	7/10



**BOCCIOLONE ANTINCENDIO  
 S.p.A.**

Via Indren, 2 – Z.I. Roccapietra  
 13019 Varallo (VC) – ITALY  
 Tel. 0163-568811 Fax 0163-322022  
 info@bocciolone.com – www.bocciolone.com

Cassetta da esterno per attacco di  
 mandata (largh. 600, 800, 990mm)  
 Cabinet for fire brigade connection for  
 truck pump (600, 800, 990mm width)