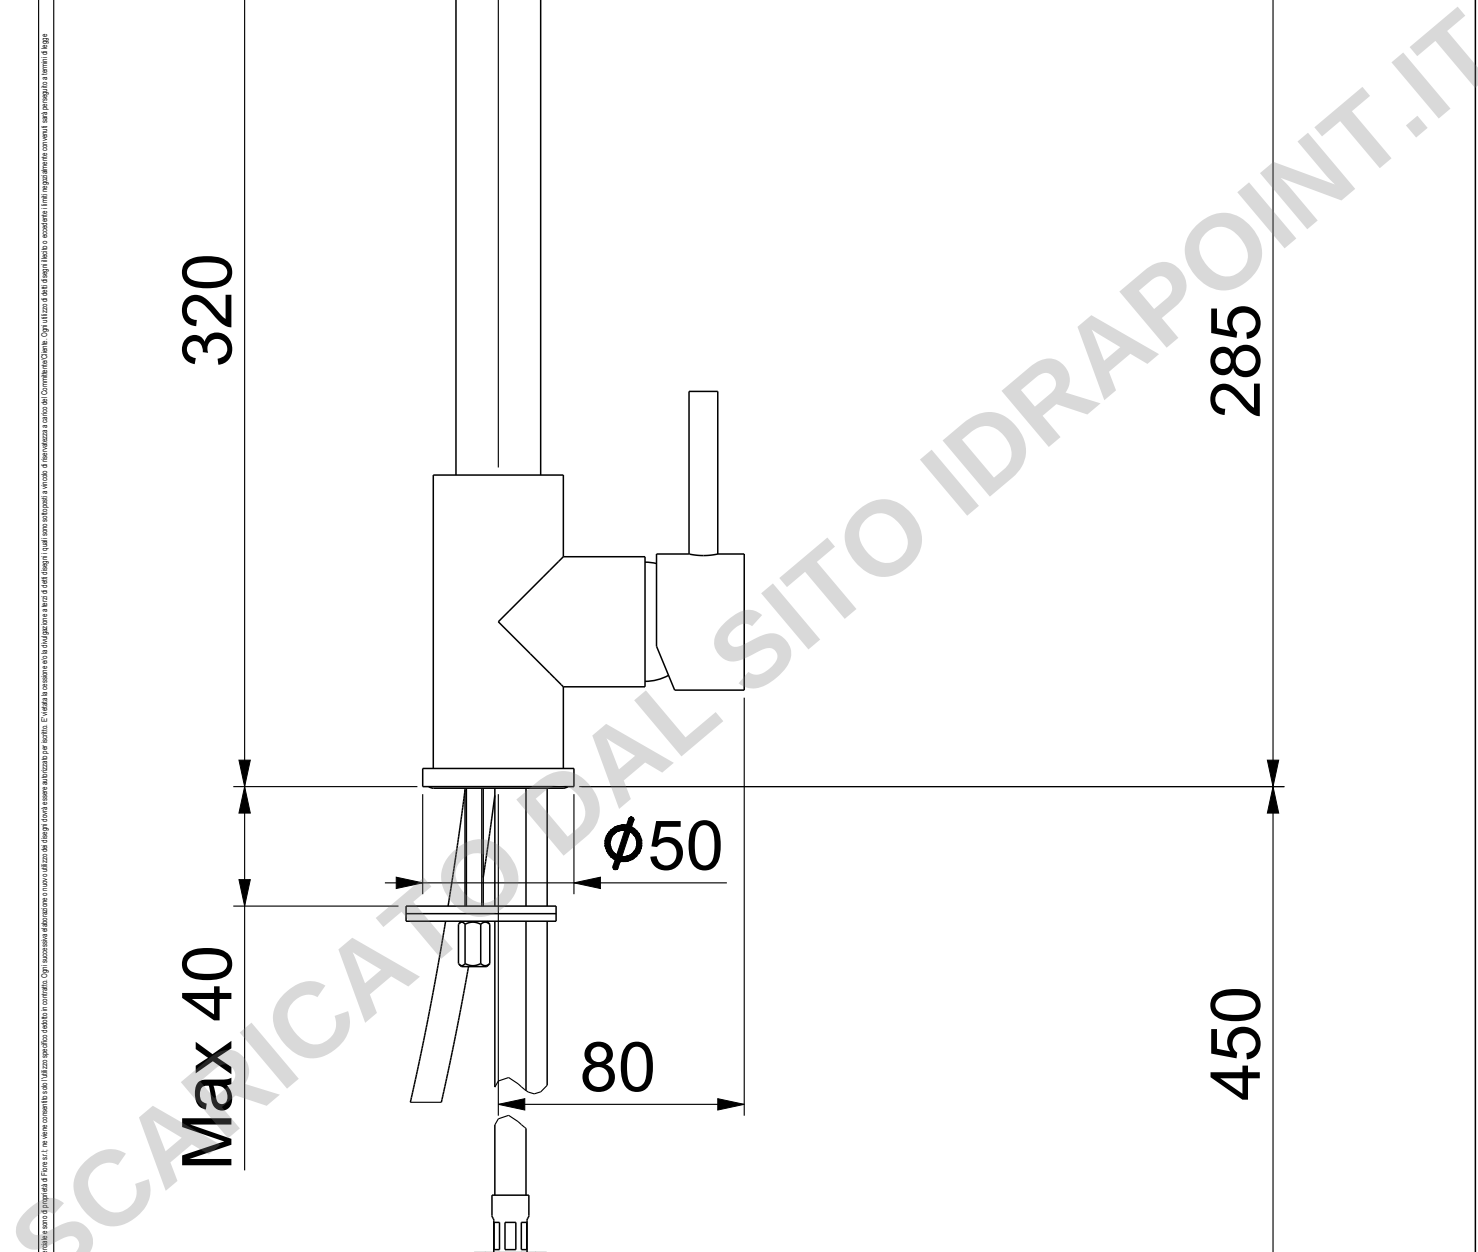



FIORE
 rubinetterie